


SZELVÉNYEZÉS

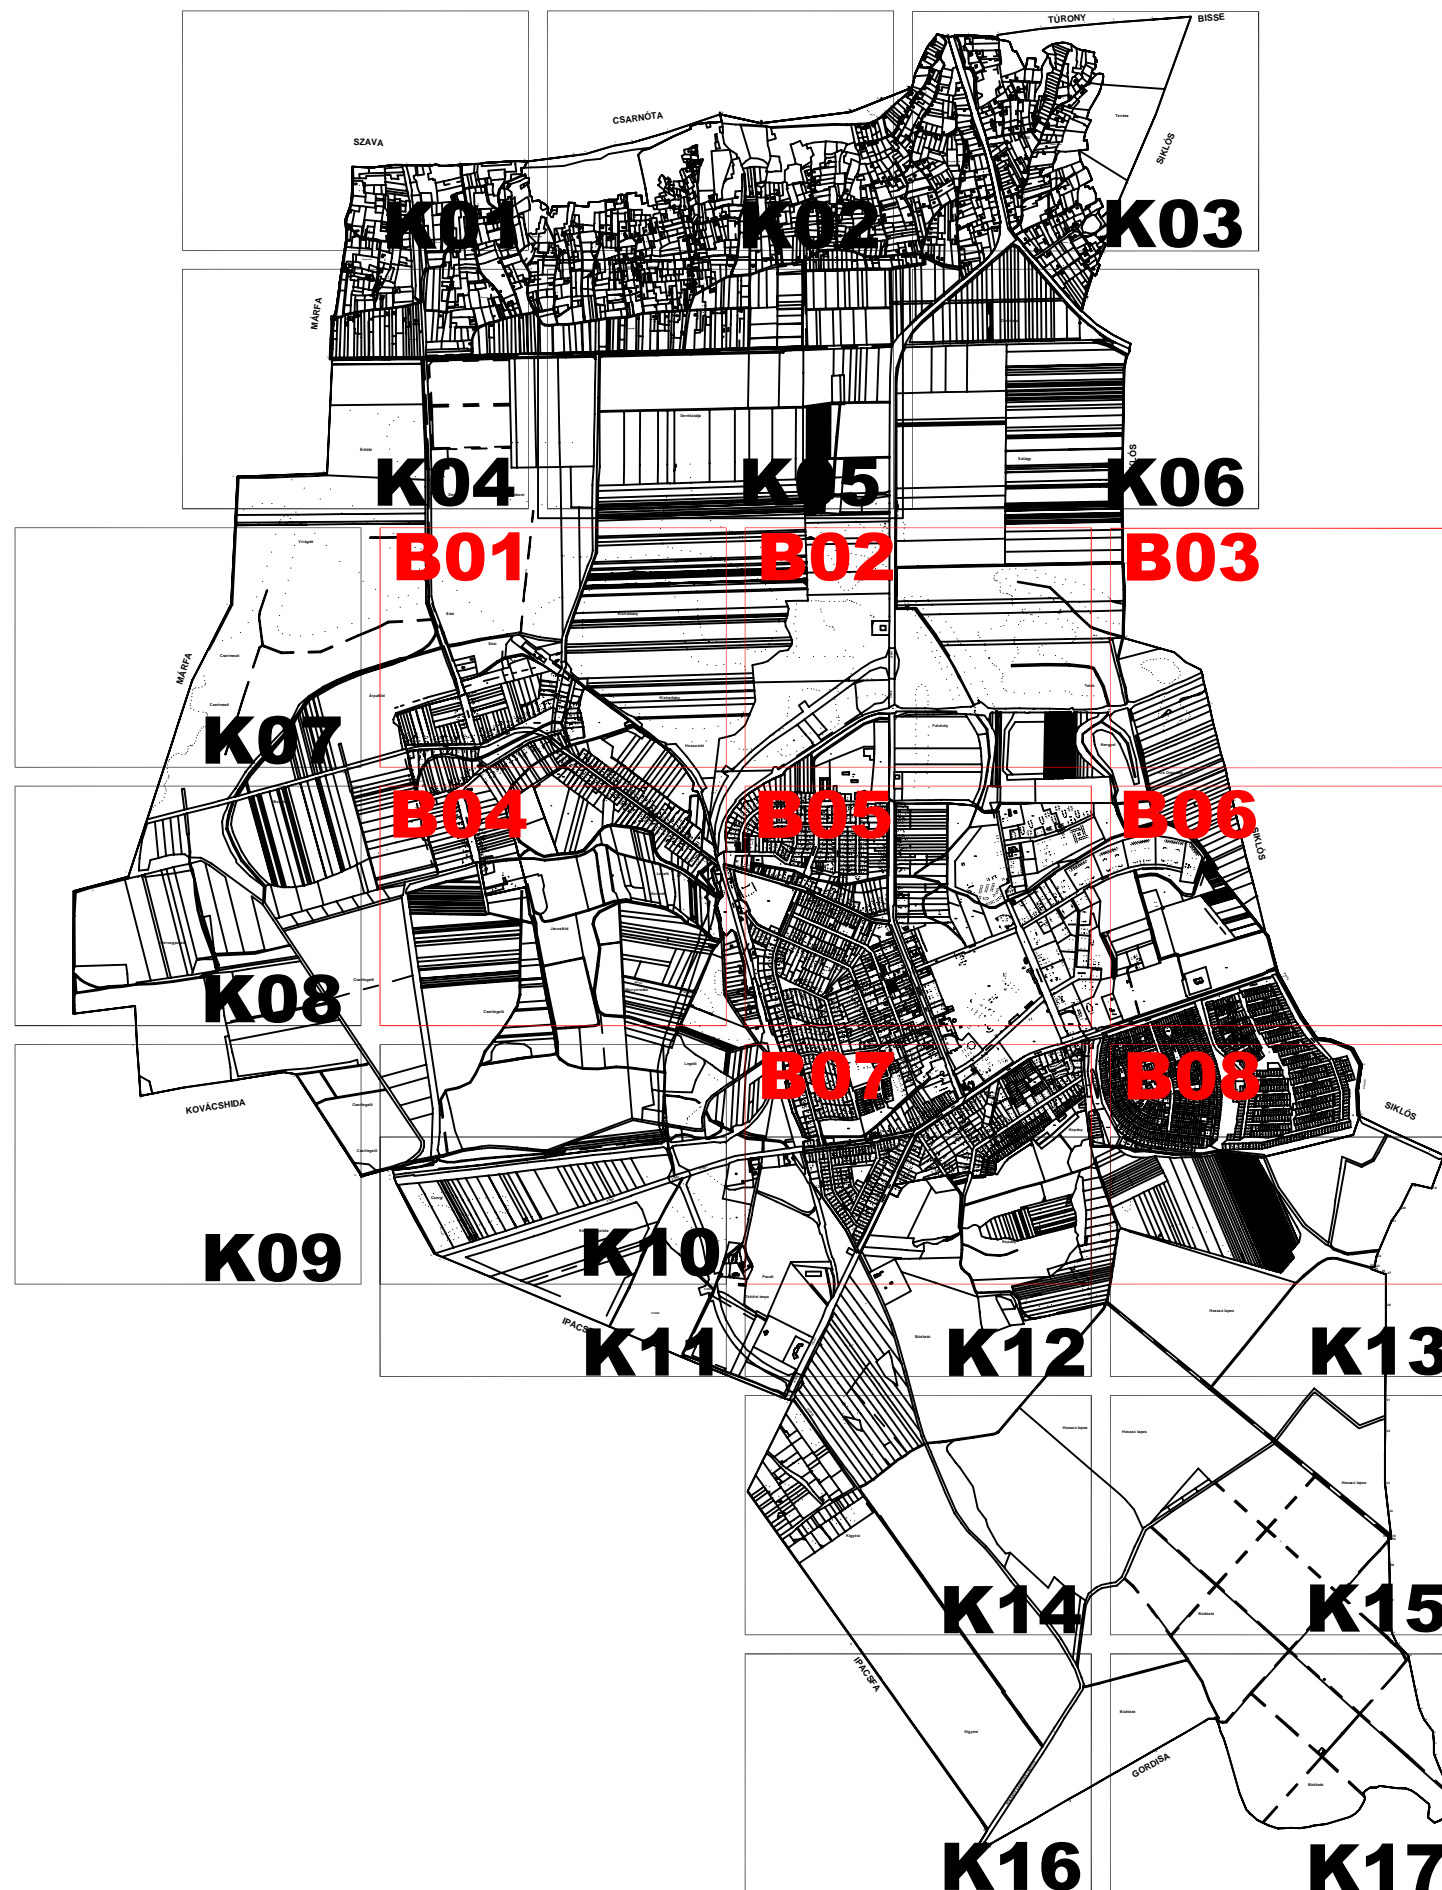

HARKÁNY VÁROS

TELEPÜLÉSRENDEZÉSI TERVE 2010

SZABÁLYOZÁSI TERV

HARKÁNY VÁROS ÖNKORMÁNYZATA

8/2010 (VI.29) sz. rendeletével jóváhagyva.

HÜBNER TERVEZŐ KFT. PÉCS, MOGYORÓS KÖZ 3.		12/2009
Település:	HARKÁNY	BSZT-1
Munka megnevezése:	TELEPÜLÉSRENDEZÉSI TERV	M= 1: 4 000
Terv megnevezése:	BELTERÜLET, SZABÁLYOZÁSI TERVE - MÓDOSÍTÁS	
Rendeletszám:	8/2010. (VI.29)	
Vezető tervező:	Településmérnök munkatárs:	Szerkesztők:
Hübner Mátyas - TT1-02-0107	Baracsi Viktória - TT2-02-0655	Nagy Mária Anna Szilárd Zoltán
		2010.07

KÉSZÜLT ÁLLAMI ALAPADATOK FELHASZNÁLÁSÁVAL.