


# ÜVELODÉSI HÁZ ALAGSORI VÁZLATRAJZ

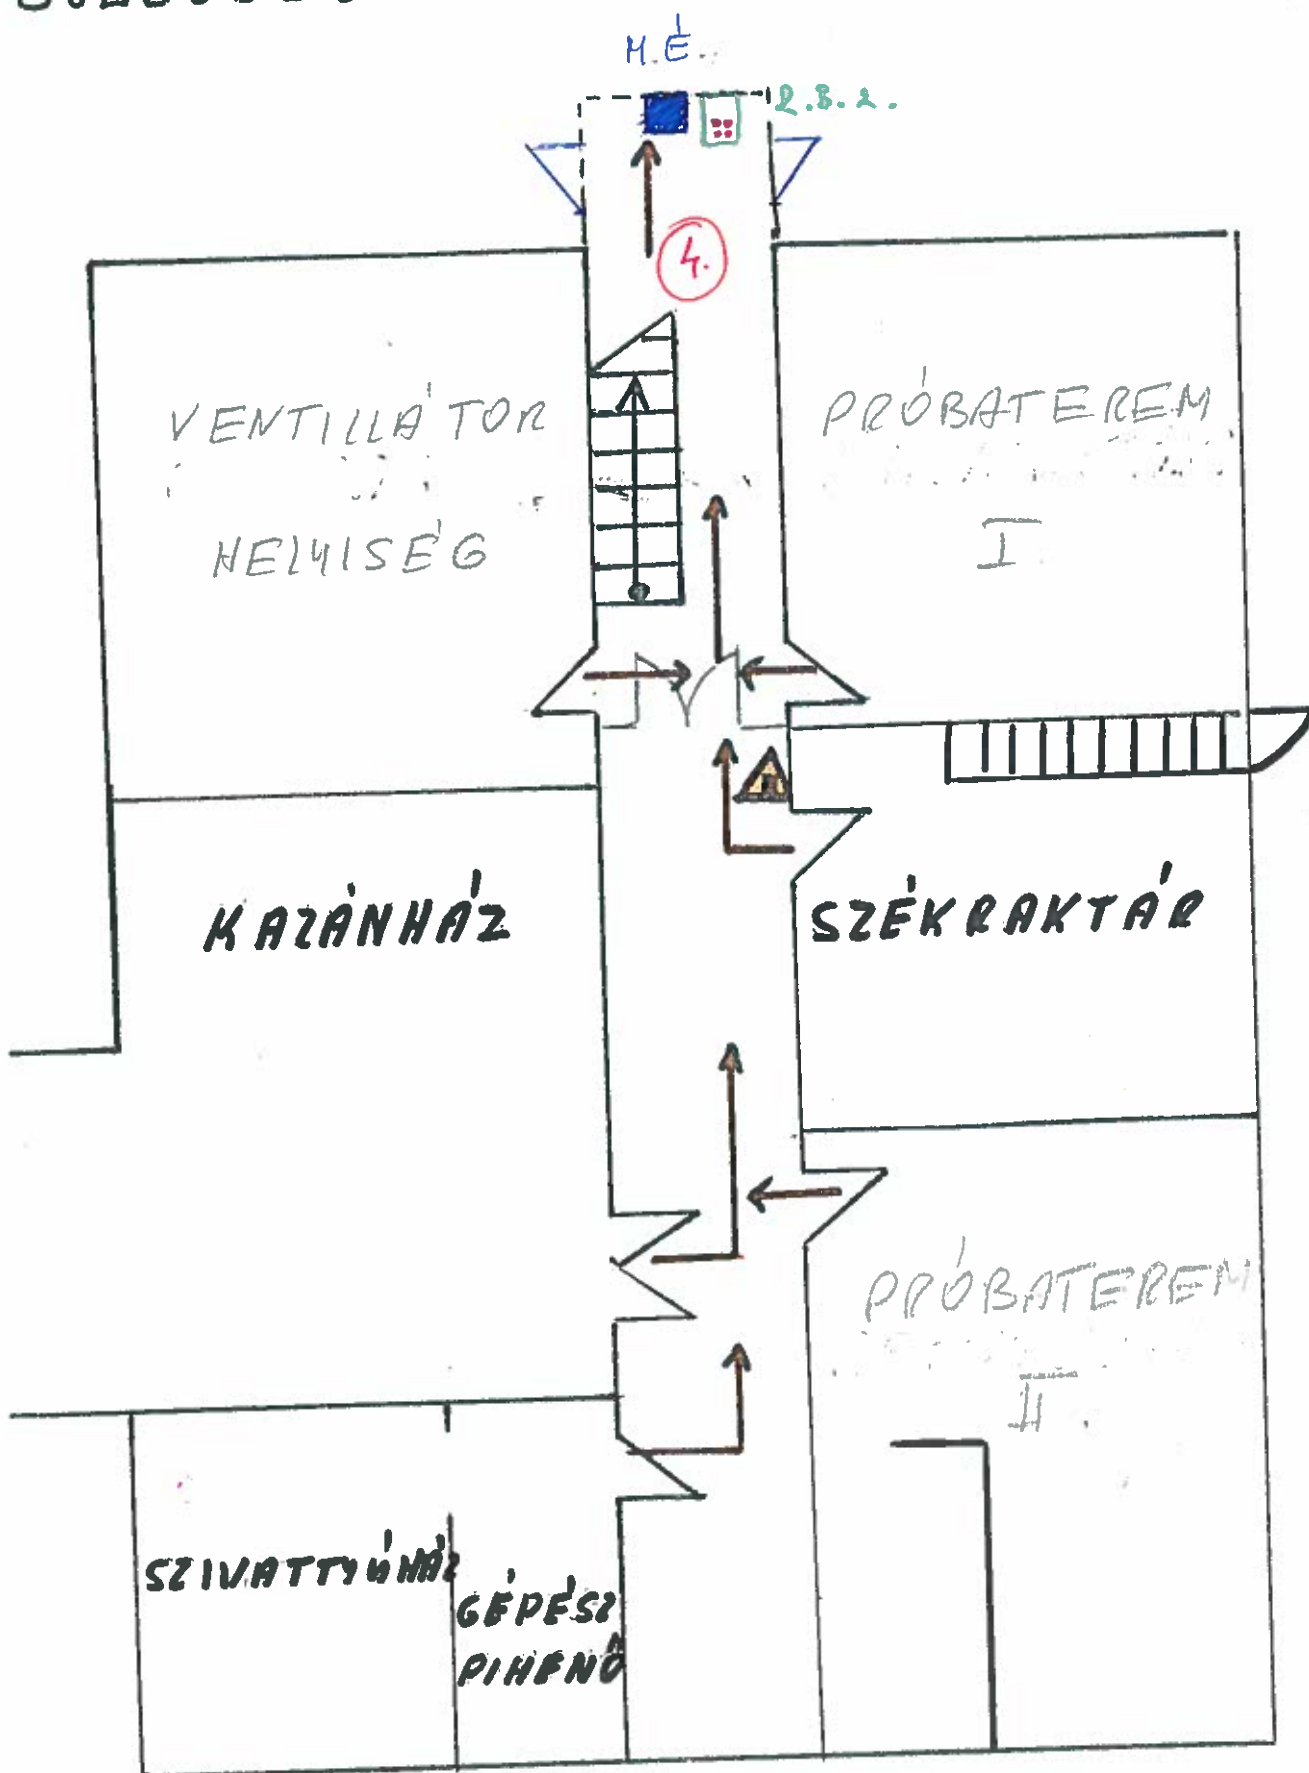

felismerés:



menekülési útvonal



hardverható tárolóhelyiség