


Művelődési ház földszinti vázlatrajz

Jelmagyarázat:  Menekülési útvonal  A-B-C poroltó  Kapcsoló szekrény  Elektromos főkapcsoló

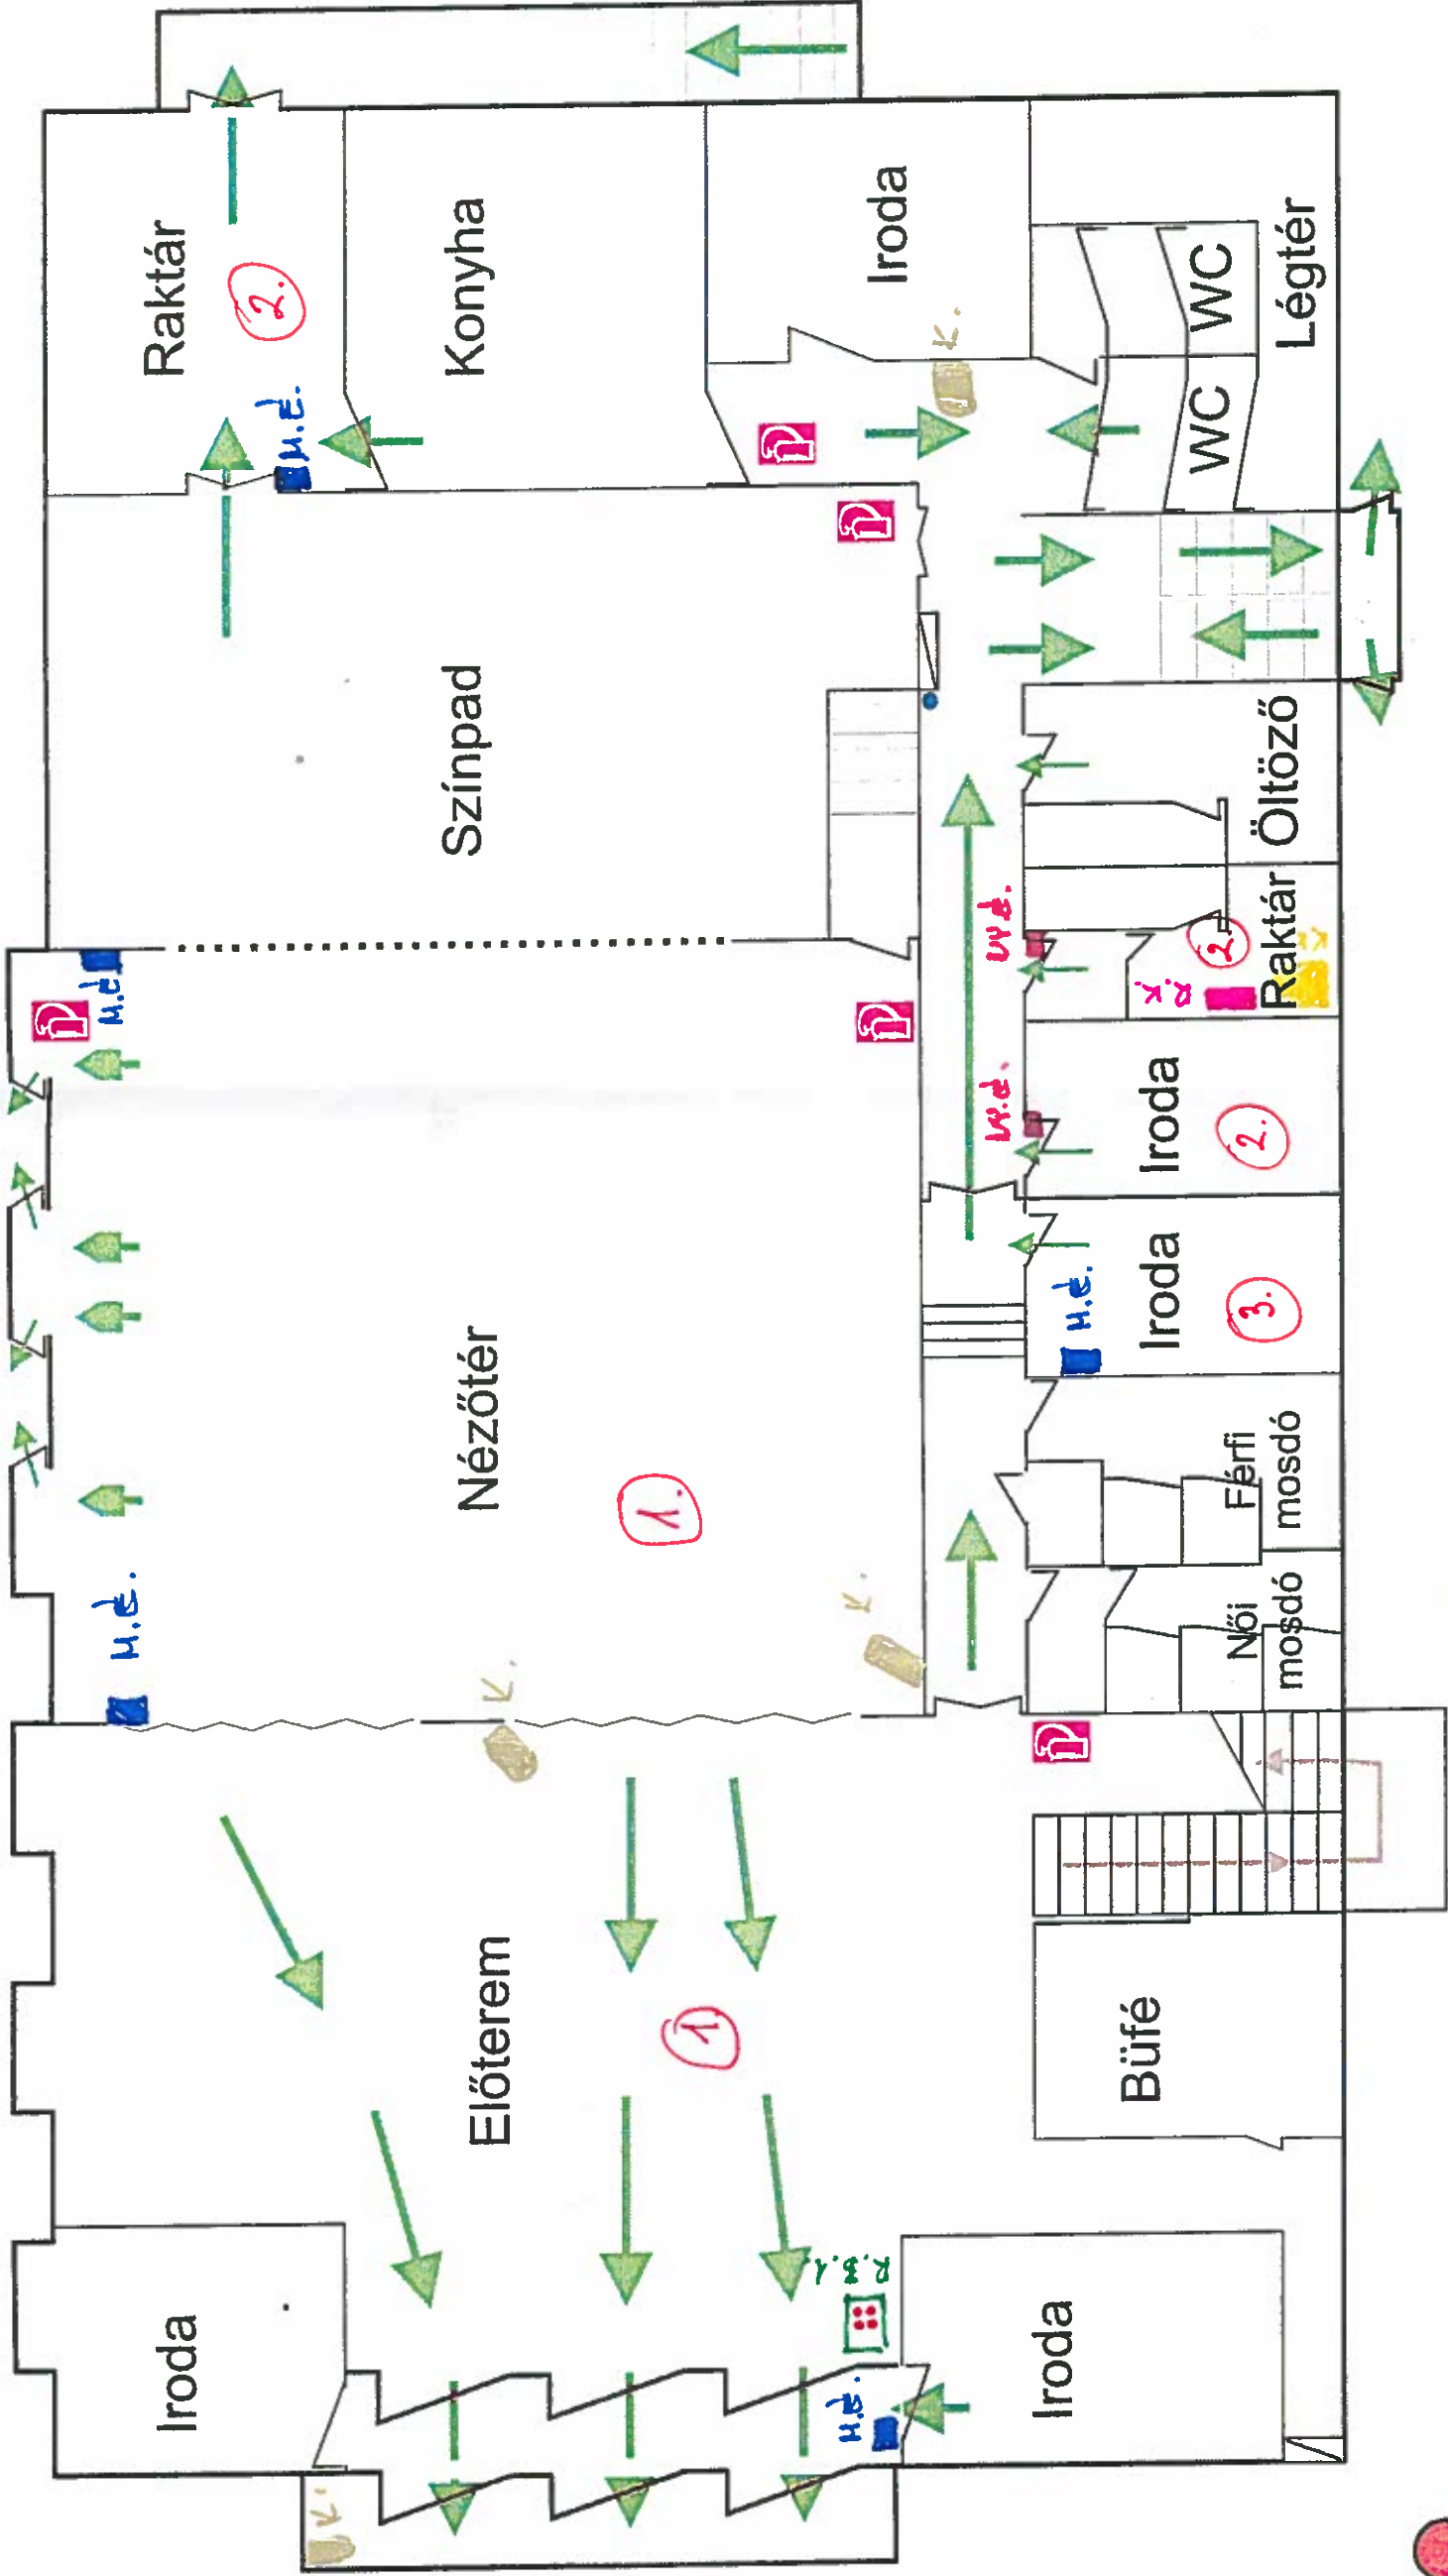

Tűzvédelmi főkapcsoló a Parkoló iroda melletti átjáróban!

Föld alatti tűzcsap

K. KAMERA.

UVÉ. VITÁS ÉRZÉKELŐ.

M.É. MOZGÁS ÉRZÉKELŐ.

R.K. RIASZTÓ KÖZPONT.

K.K. KAMERA KÖZPONT.

2. B. 1, 2, RIASZTÓ BILLENTYŰZET.

Sz. SZÍRÉKA

1. ZÓNA.

2. ZÓNA.

3. ZÓNA.

4. ZÓNA.