


# Művelődési ház földszinti vázlatrajz

Jelmagyarázat: Menekülési útvonal A-B-C poroltó Kapcsoló szekrény Elektromos főkapcsoló

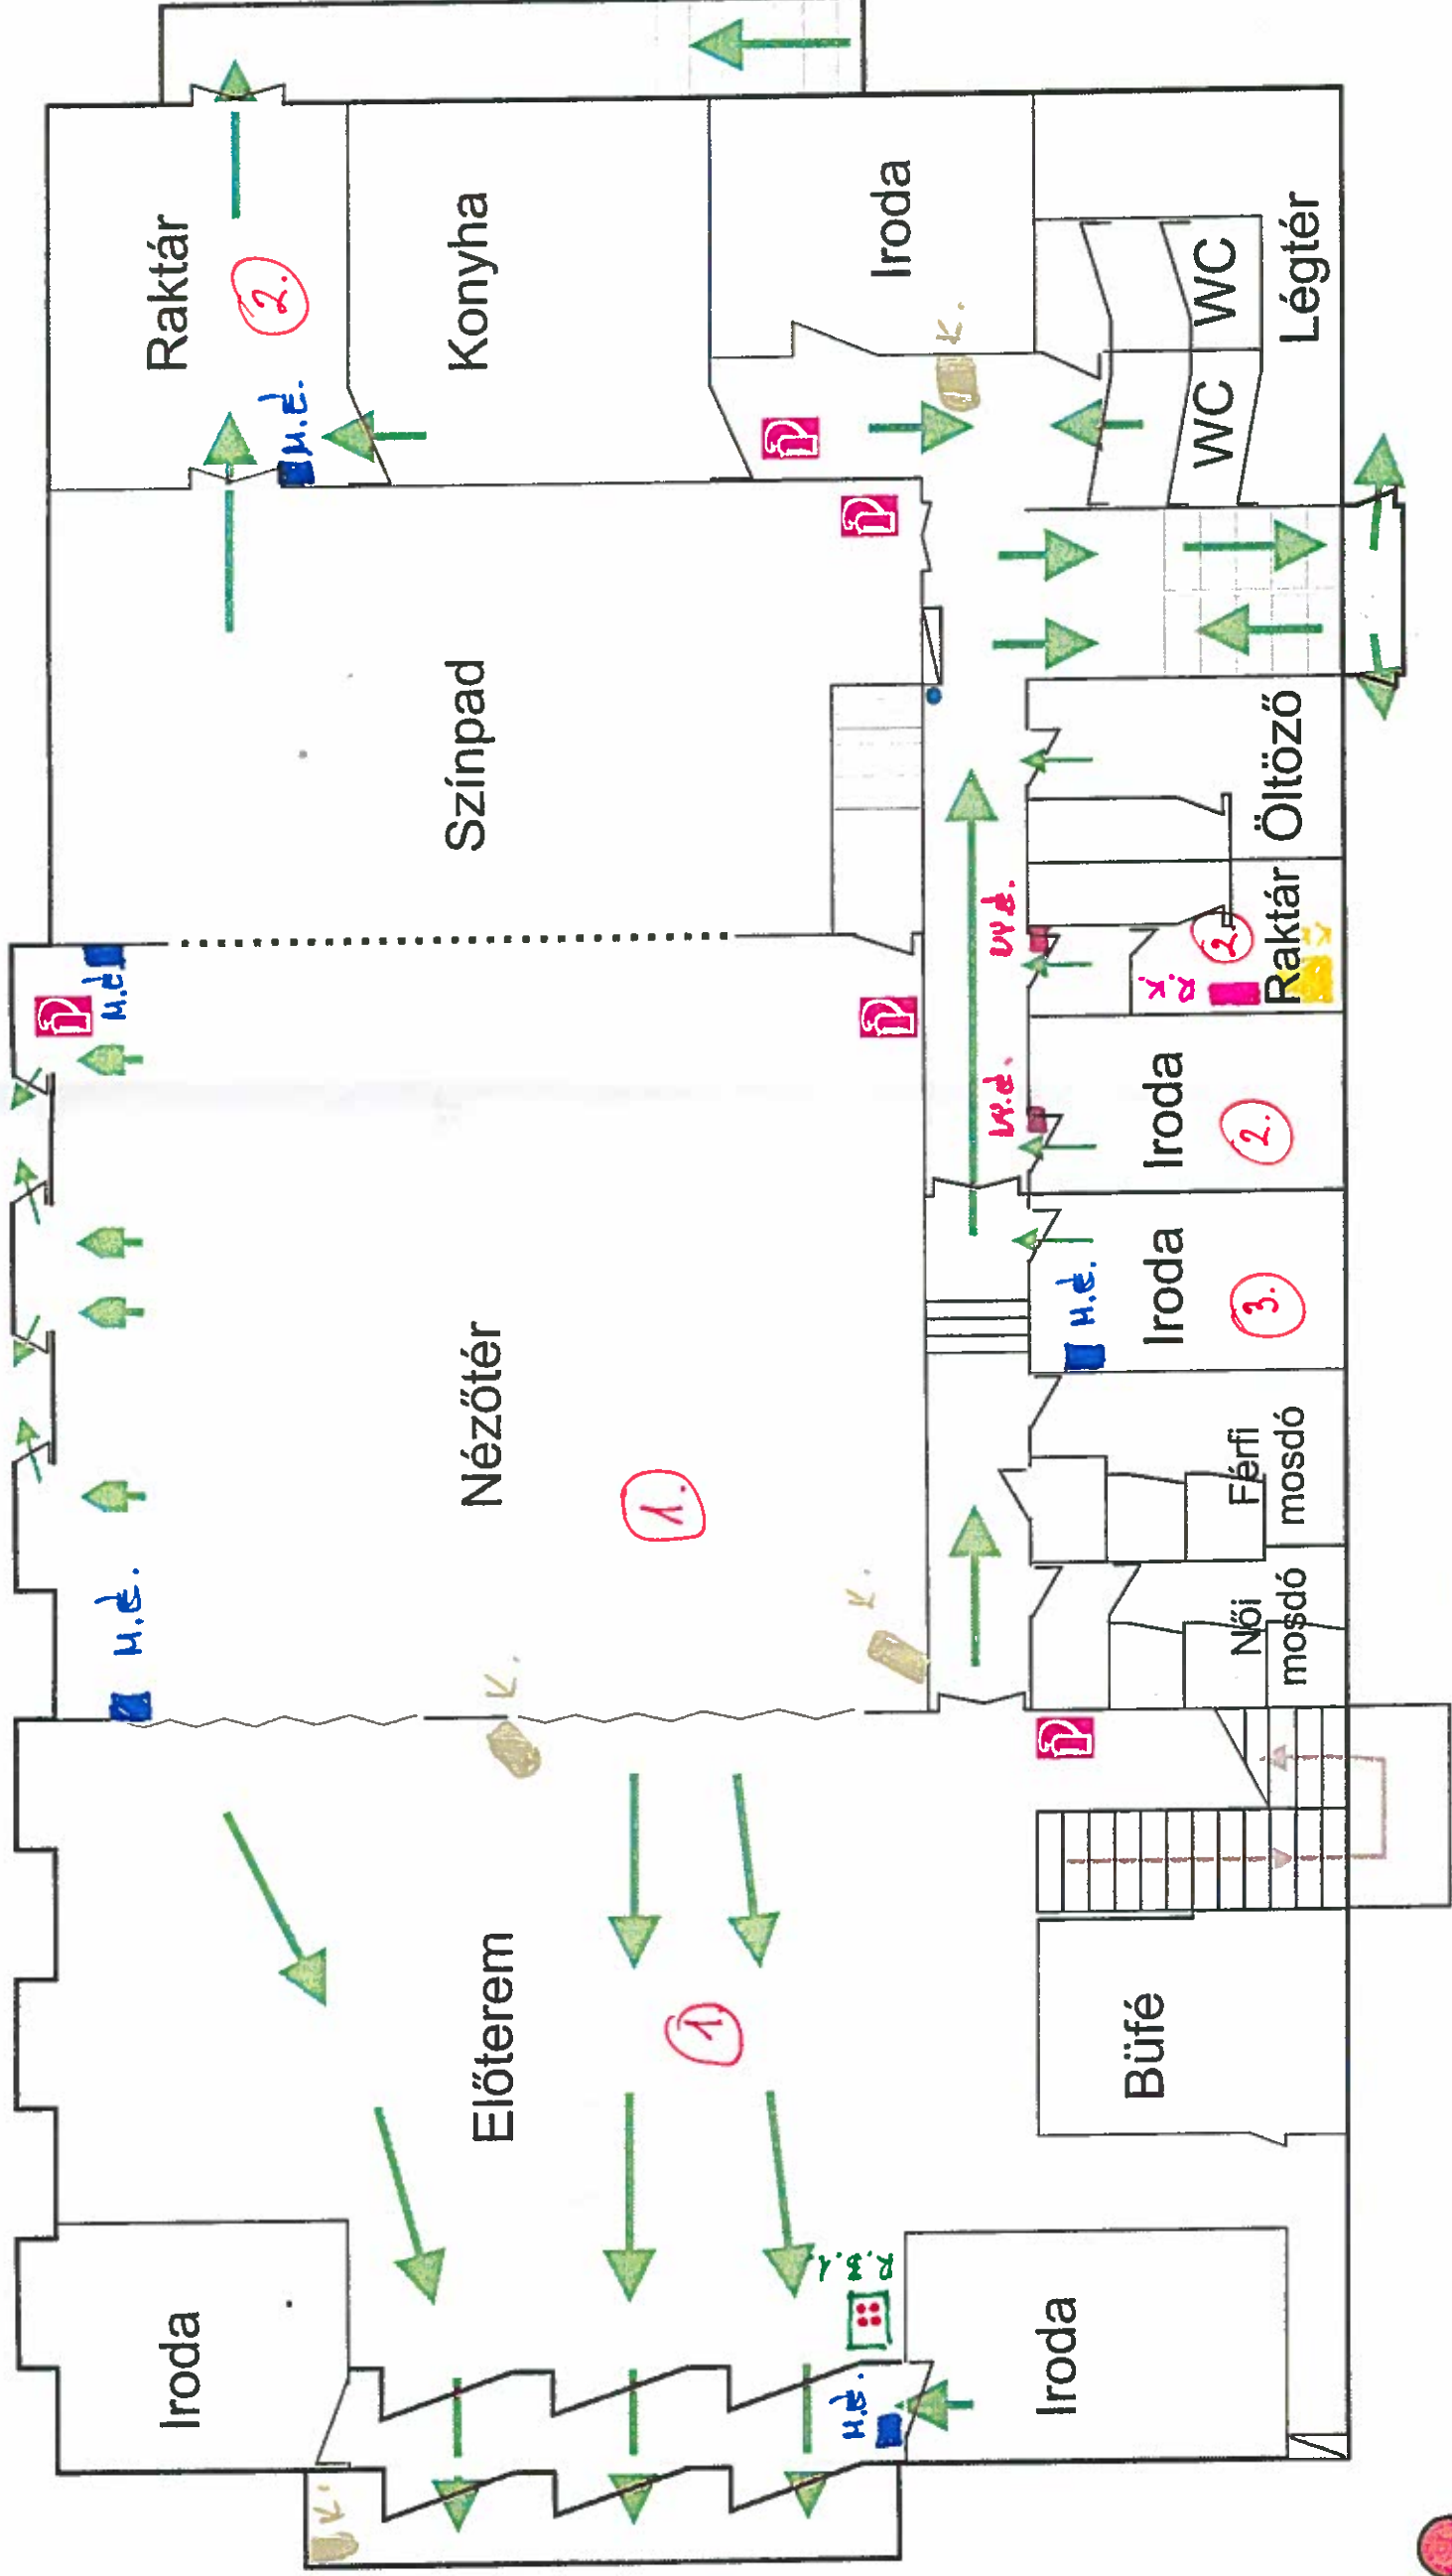

Tűzvédelmi főkapcsoló a Parkoló iroda melletti átjáróban!

Föld alatti tűzcsap

K. KAMERA.

V.d. VITÁS ÉRZÉKELŐ.

H.d. MOZGÁS ÉRZÉKELŐ.

R.k. RIASZTÓ KÖZPONT.

K.k. KAMERA KÖZPONT.

2. B. 1, 2, RIASZTÓ BILLENTVÉZET.

Sz. SZÍRÉKA

1. ZÓNA.

2. ZÓNA.

3. ZÓNA.

4. ZÓNA.